REGELQUERSCHNITT Mischverkehrsfläche Breite = 5,50 m
ES V (Wohnstraße) Bk 1,0

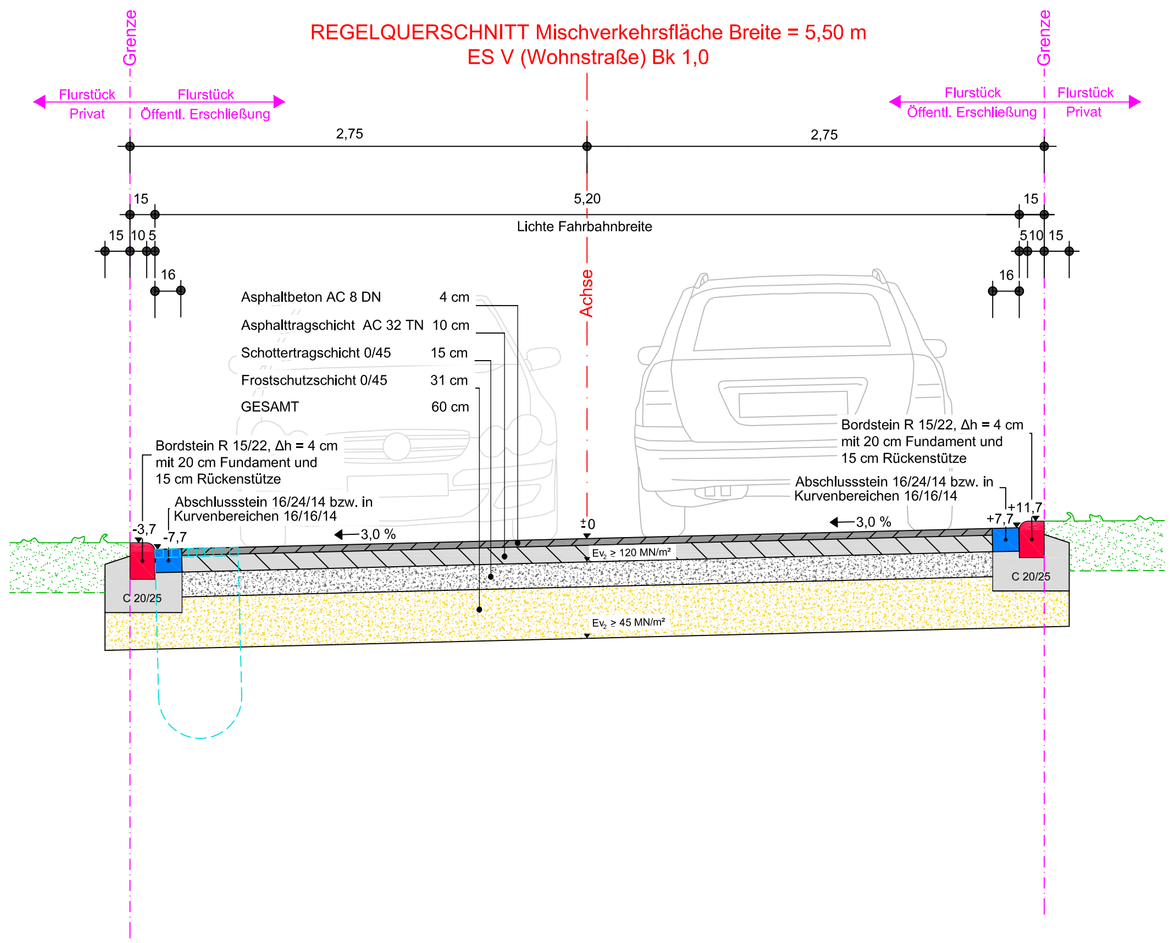

REGELQUERSCHNITT Trennungsprinzip Breite = 6,50 m
ES V (Wohnstraße) Bk 1,0
Teilaufpflasterung

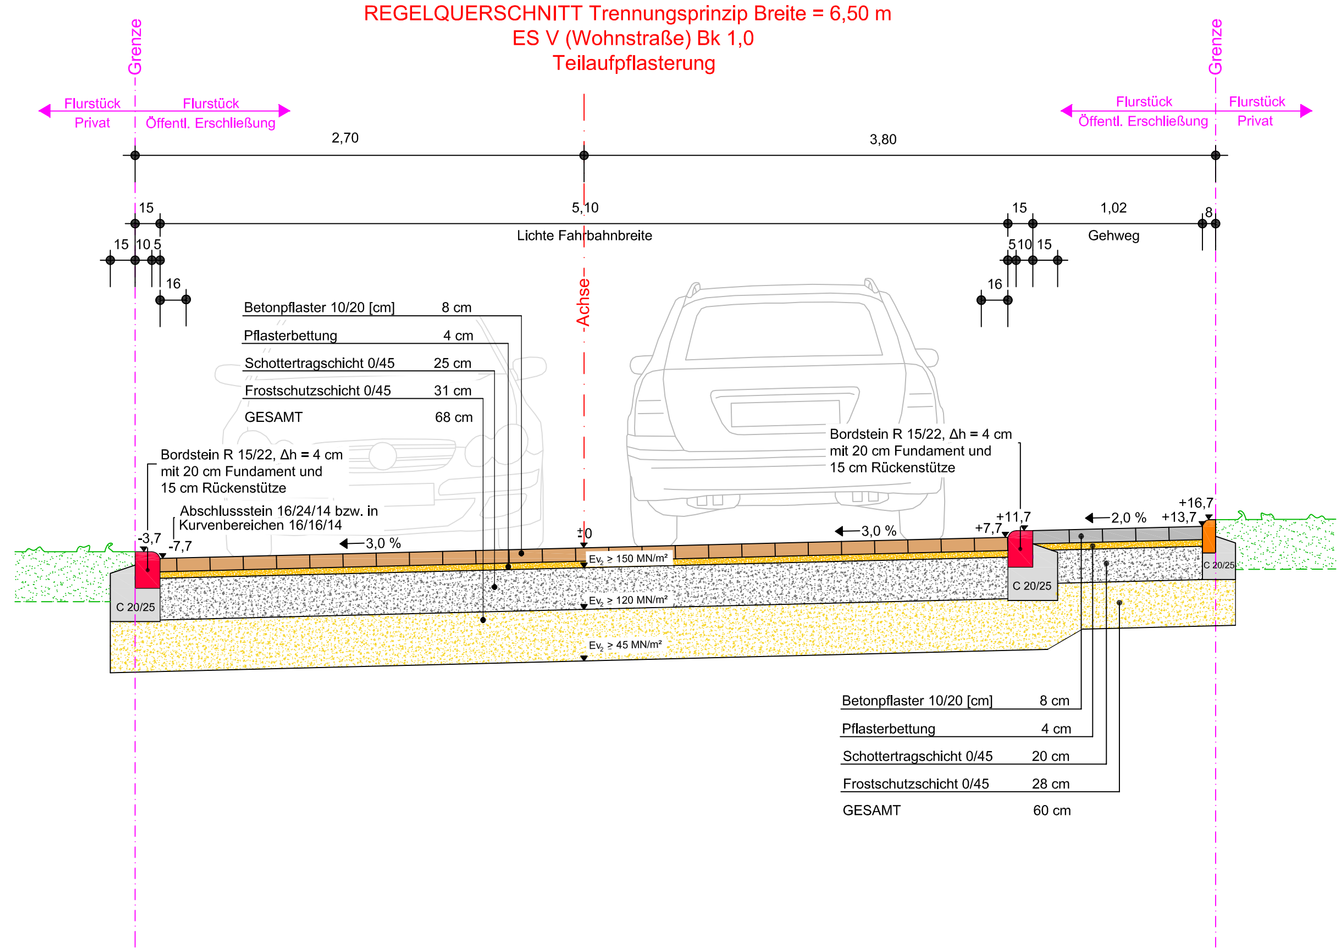

REGELQUERSCHNITT Trennungsprinzip Breite = 6,50 m
ES V (Wohnstraße) Bk 1,0

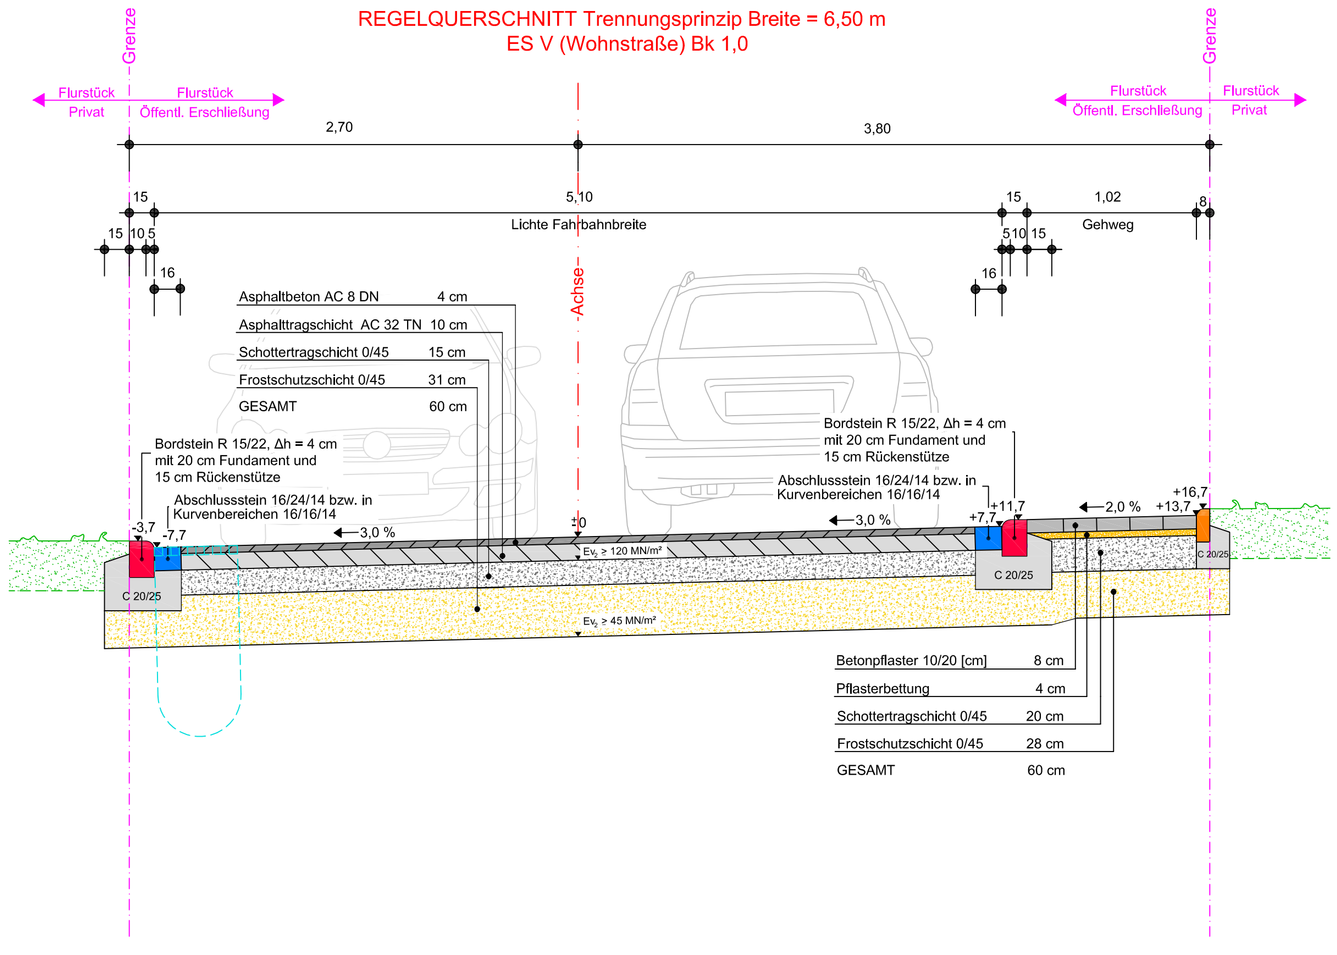

Bordsteine gem. DIN EN 1340 => R 15 x 22, R = 4 cm
Betonpflaster gem. DIN EN 1338
Asphaltbauweise gem. ZTV Asphalt-StB 07/13 ggf. mit Asphaltgranulate

VORABZUG

INDEX	ÄNDERUNG,ART,UMFANG,URSACHE	DATUM	GEZ.	GEPR.	GENEHMIGT
5					
4					
3					
2					
1					

Auftraggeber / Erschließungsträger:
KPP GmbH & Co. KG
Neuenhofer Straße 39
D - 42657 Solingen

Planer:
INGENIEURBÜRO RALF SCHAEFER
BERATUNG ♦ PLANUNG ♦ BAULEITUNG
TIEFBAU
Verkehrsanlagen ♦ Wasserwirtschaft
Solingen
42699 Solingen, Ober der Mühle 10
Telefon 02 12 / 26 24 7- 0
e-mail: info @ ralf-schaefer.de
Internet: http://www.ralf-schaefer.de

Bauvorhaben:
Klimaschutzssiedlung Much
südlich Dörrenbitze
D - 53804 Much

Bauteil:
REGELQUERSCHNITTE VERKEHRSANLAGEN

ENTWURFSPLANUNG

Gemeinde Much – Fachbereich 3 – Tiefbau
Genehmigt und freigegeben

Much, den

Aufgestellt
Solingen, den 07.02.2025

Erschließungsträger
Solingen, den

	Datum	Name
bearbeitet	02.2025	M.Schaefer
gezeichnet	02.2025	M.Schaefer

Blatt RQ 01

DER AUSFÜHRENDE HAT ALLE MASSE VOR BEGINN DER ARBEITEN VERANTWORTLICH ZU PRÜFEN
UNSTIMMIGKEITEN SIND DER BAULEITUNG ZUR KLÄRUNG MITZUTEILEN
DIE DIN-VORSCHRIFTEN SIND EINZUHALTEN.
MEIN URHEBERRECHT AN DIESER ZEICHNUNG IST ZU BEACHTEN

Maßstab 1 : 25

C:\Users\USER1\Documents\Aufträge\Much Erschließung\IBS\Entwurfsplanung_V1-IBS_LP01_Lageplan.dwg