

LEGENDE

Bestand (Naturraum 5 - Lössböden)

AY12	Mischbestände mit etwa gleichen Anteilen von Laub- und Nadelbäumen, mit bodenständigen Arten, geringes bis mittleres Baumholz, BW 17
BD51	Baumhecke im engeren Sinne, mit überwiegend standorttypischen Gehölzen, geringes Baumholz, BW 17
BD72	Baumheckenartige Gehölzstreifen an Straßen, überwiegend standorttypische Gehölze, mittleres Baumholz, BW 17
BE3	Bach-Auengehölz, BW 25
EA31	Artenarme Intensiv-Fettwiese, mäßig trocken bis frisch, BW 12
FR32	Sommerkalter Niederungsbach, schwach ausgebaut, eutroph, BW 24
HM51	Rasen und Zierpflanzenrabatten, BW 7

HP6 Neophytenreiche Ruderalflur, BW 11

HY1 Straßen-, Wege-, Platz und Gebäudeflächen, versiegelt, BW 0

Weitere Planzeichen

	Ausgleichsfläche 1 (Gemarkung Miebach, Flur 004, Teile der Flurstücke 46 und 69) - Kompensation der §30 BNatSchG/ §42 LNatSchG Biotopfläche (EC71/EE6)
	Ausgleichsfläche 2 (Gemarkung Miebach, Flur 004, Teile der Flurstücke 46 und 69) - Kompensation der Baumaßnahme Lager- und Produktionshalle
	Gehölze zum Erhalt 'Auf den Stock' setzten, Rodung von Gehölzen nur nach Erfordernis
	Trinkwasserschutzgebiet 'Wahnachtalsperre' Schutzzone IIB (flächendeckend)
	Landschaftsschutzgebiet 'LSG - In den Gemeinden Windeck, Eitorf, Neunkirchen-Seelscheid, Ruppichterath und Much sowie den Städten Hennef und Siegburg' (LSG-5010-0012) (flächendeckend)
	Biotopverbundfläche 'Bäche und Siefenrinnen im Einzugsgebiet des Wahnbaches' (VB-K-5109-017)




Schutz- und Vermeidungsmaßnahmen

(siehe hierzu LBP Erläuterungsbericht Kap. 4.1)

Schutz vorhandener angrenzender Gehölze nach DIN 18920 während der gesamten Bauzeit

Planung (Naturraum 5 - Lössböden)

EA1	Glatthaferwiese, BW 18
BB1	Gebüsche und Einzelsträucher mit überwiegend standorttypischen Gehölzen, BW 15
50% EC71	Mischbiotop, BW 19 (gesch. n. § 30 BNatSchG/§ 42 LNatSchG) Hochstauden-, Sumpfdotter-, Kohldistel- und Waldsimsenwiesen, BW 20
50% EE6	Flutrasen und Feuchtpionierassen, BW 18
HM51	Rasen und Zierpflanzenrabatten, BW 7

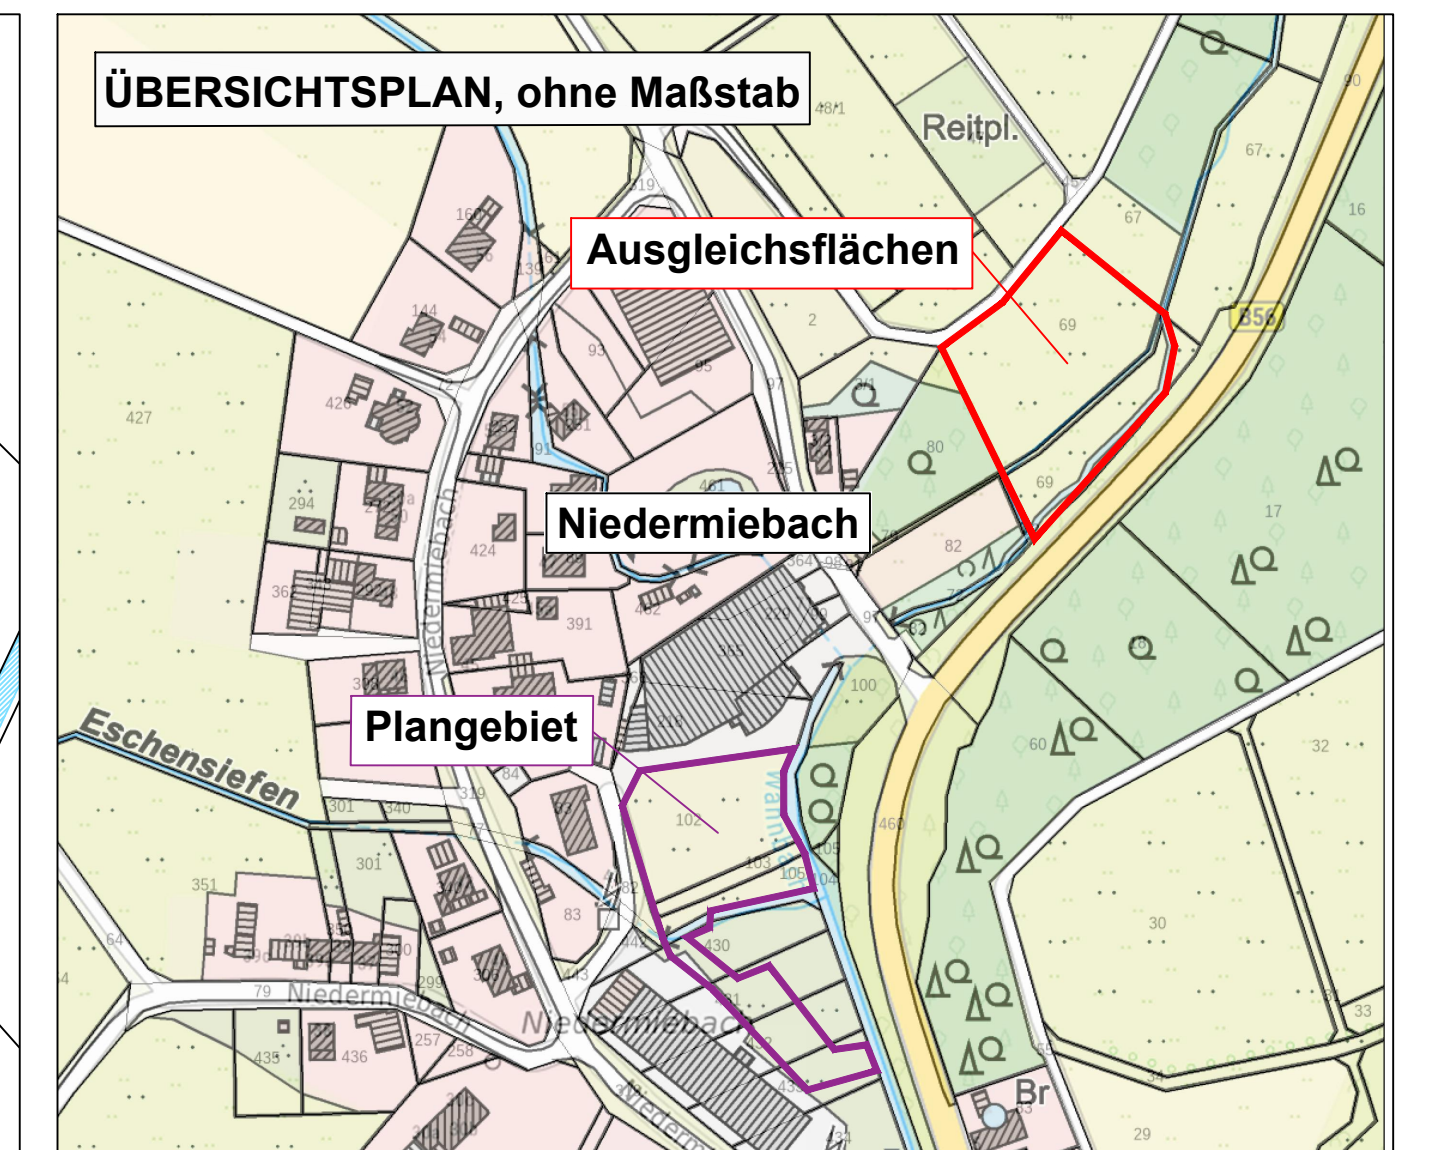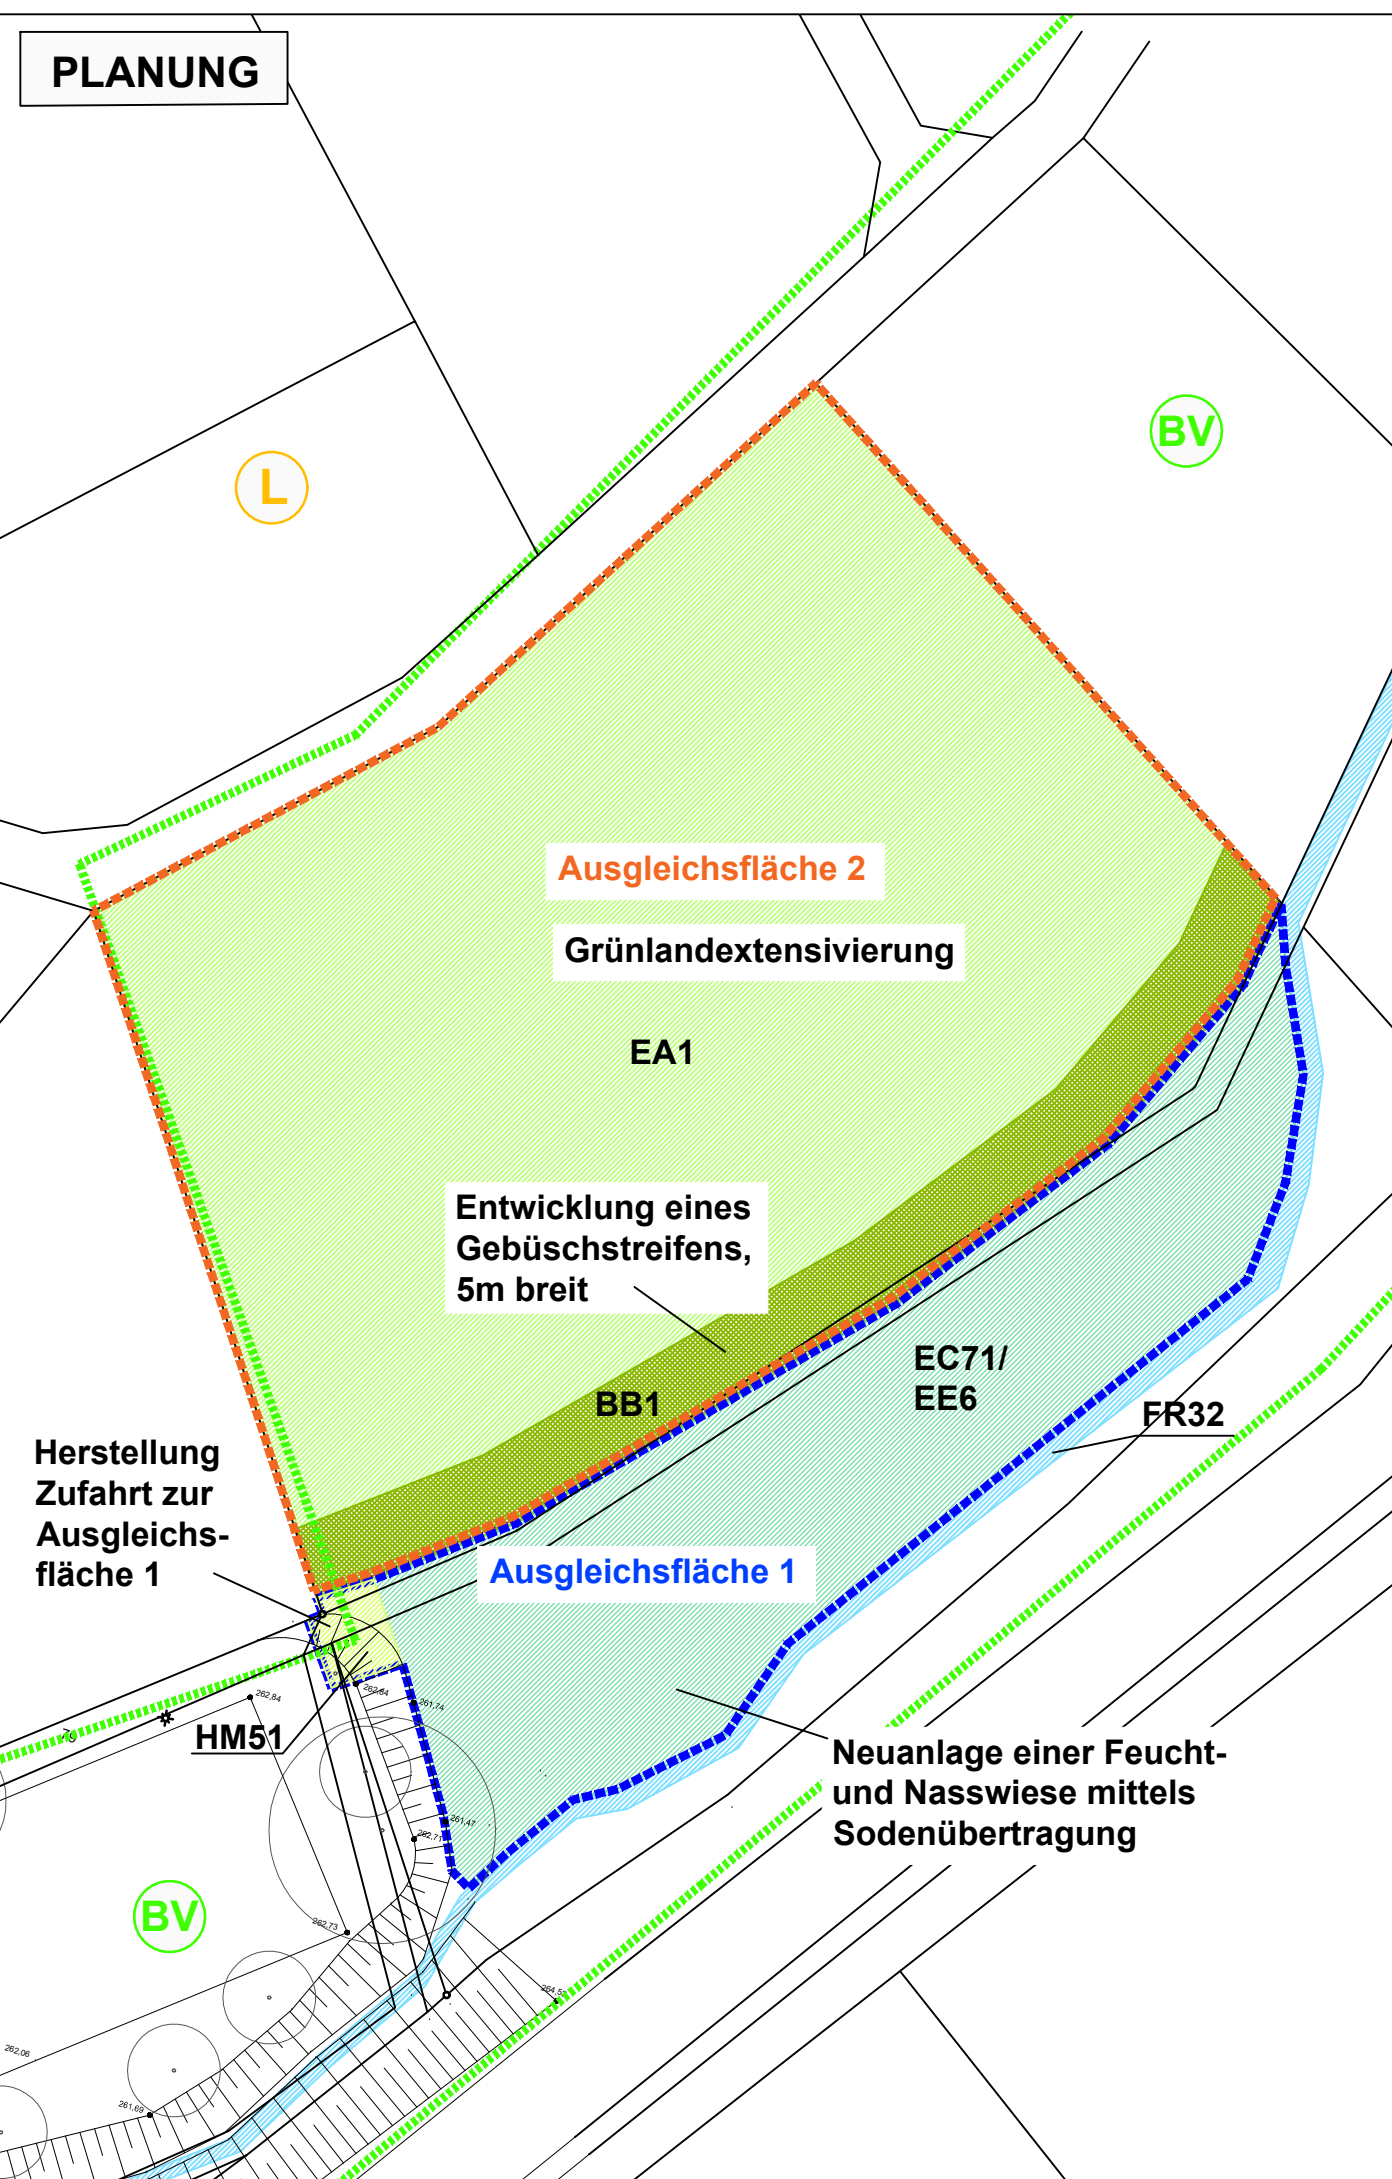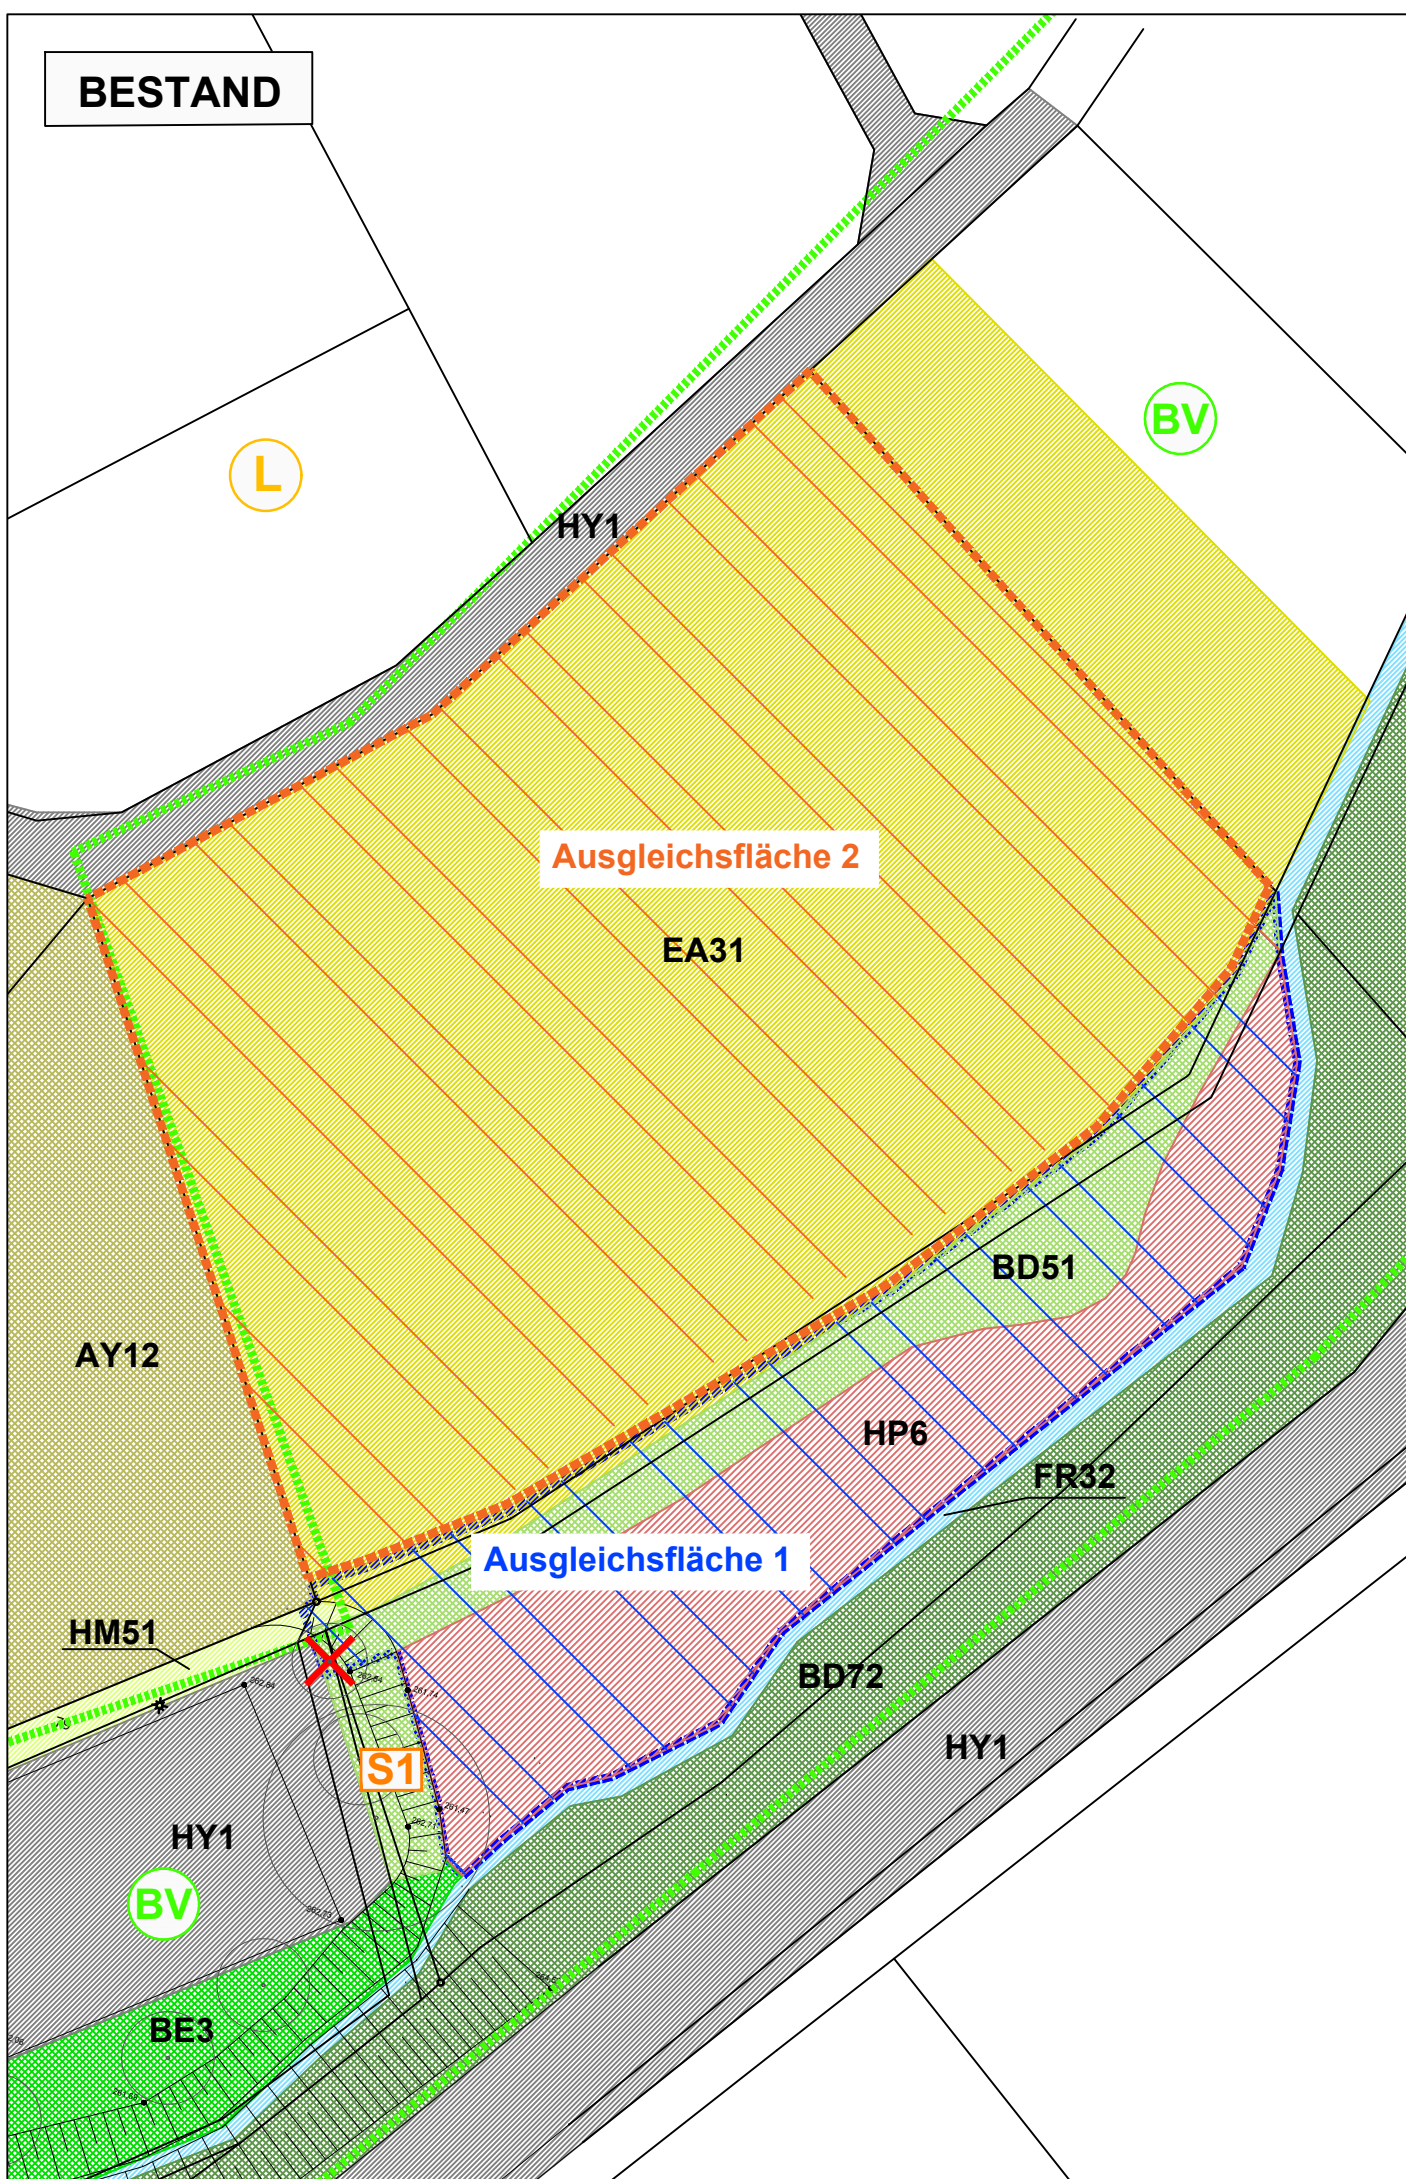

Herpa Print GmbH & Co. KG

LANDSCHAFTSPFLEGERISCHER FACHBEITRAG

Errichtung einer Lager- und Produktionshalle mit Sozialtrakt im Ortsteil Niedermiebach in Much

AUSGLEICHSFLÄCHENPLAN

Maßstab: 1 : 500
Plan-Nr.: 3

Datum: 09. September 2026
Bearbeitet: S. Behr, A. Homann

landscap[ing]

ISABELL PIELA

Freiraum + Landschaftsplanung

Siegburger Str. 243 A, 53639 Königswinter
Tel. 0 2244 / 91 26 26 info@landscap-ing.de



Plangrundlage: Architekturbüro Ralf Rother

Diese Zeichnung und die darin enthaltenen Daten sind Eigentum des Büros landscap[ing] Isabell Piela. Kein Teil dieser Zeichnung darf in irgendeiner Form (Druck, Fotokopie oder einem anderen Verfahren) ohne schriftliche Genehmigung des o. g. Büros reproduziert, an Dritte weitergegeben oder unter Verwendung elektronischer Systeme verarbeitet, vervielfältigt oder verbreitet werden.

Copyright 2026 ©