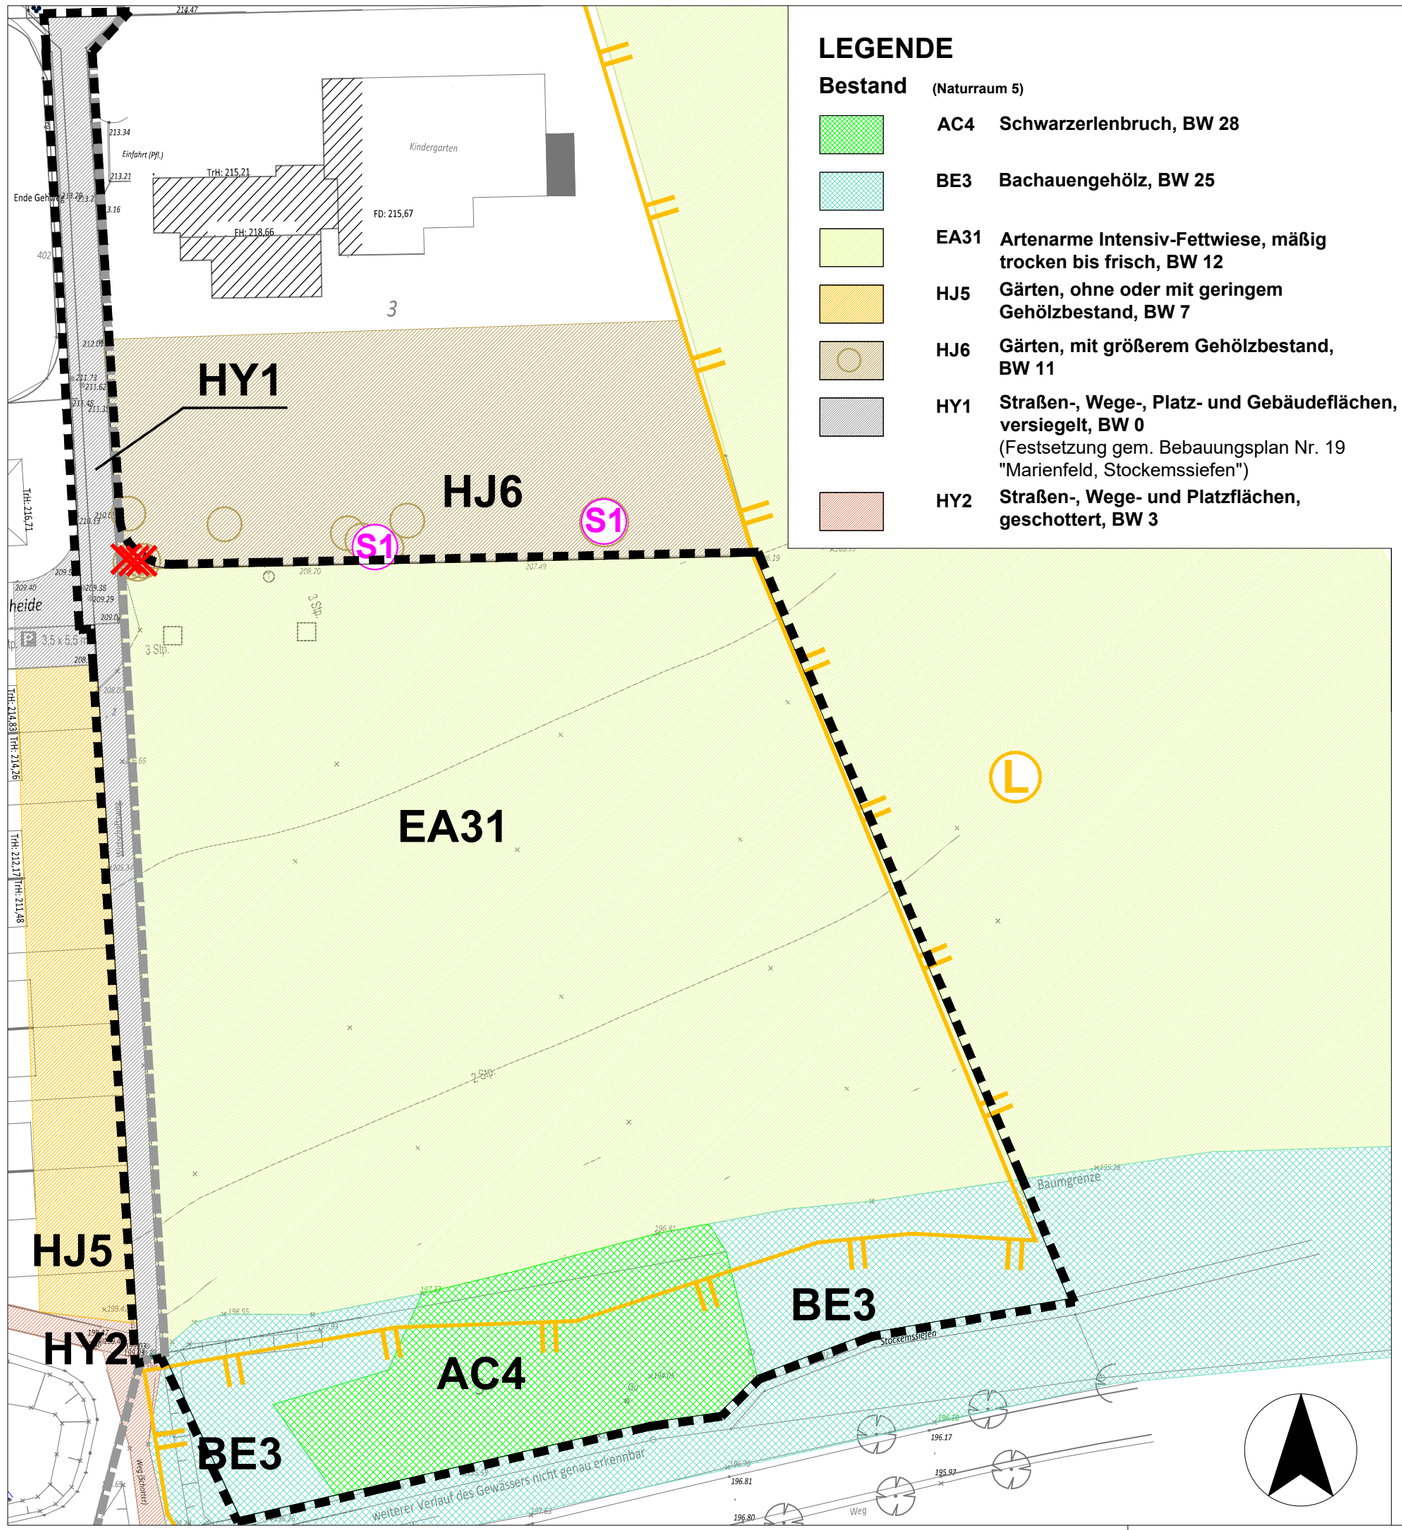

LEGENDE

Bestand (Naturraum 5)

AC4	Schwarzerlenbruch, BW 28
BE3	Bachauengehölz, BW 25
EA31	Artenarme Intensiv-Fettwiese, mäßig trocken bis frisch, BW 12
HJ5	Gärten, ohne oder mit geringem Gehölzbestand, BW 7
HJ6	Gärten, mit größerem Gehölzbestand, BW 11
HY1	Straßen-, Wege-, Platz- und Gebäudeflächen, versiegelt, BW 0 (Festsetzung gem. Bebauungsplan Nr. 19 "Marienfeld, Stockemssiefen")
HY2	Straßen-, Wege- und Platzflächen, geschottert, BW 3

Schutzgebiete

L — LSG-5010-0012 "LSG In den Gemeinden Windeck, Eitorf, Neunkirchen-Seelscheid, Ruppichteroth und Much sowie den Staedten Hennef und Siegburg“

Sonstige Planzeichen

- Geltungsbereich Babauungsplan Nr. 19.1 Erweiterung Stockemsiefen "Auf dem Rübeskamp"
- Geltungsbereich Babauungsplan Nr. 19 "Marienfeld, Stockemssiefen"
- Baumfällung im Zuge der Umsetzung

Empfohlene Schutz- und Vermeidungsmaßnahmen

S1 — Schutz der vorhandenen Gehölze gemäß DIN 18920 während der gesamten Bauzeit.

Gemeinde Much

LANDSCHAFTSPFLEGERISCHER FACHBEITRAG

ZUM BEBAUUNGSPLAN Nr. 19.1 "ERWEITERUNG STOCKEMSSIEFEN - AUF DEM RÜBSKAMP" in MUCH-MARIENFELD

BESTANDS- UND KONFLIKTPLAN

Maßstab: 1 : 750 — Datum: 29. Januar 2025

Plan Nr.: 1 — Bearbeitet: P. Kühle / G. Hörsch

Rietmann Beratende Ingenieure PartG mbB

FREIRAUM + LANDSCHAFTSPLANUNG

SIEGBURGER STR. 243 A, 53639 KÖNIGSWINTER - UTHWEILER
TEL. 0 22 44 / 91 26 26, FAX. 91 26 27
info@buero-rietmann.de www.buero-rietmann.de

Plangrundlage: Heinz Hennes - Architekt DBD Stadtplaner

Diese Zeichnung und die darin enthaltenen Daten sind Eigentum der Rietmann Beratende Ingenieure PartG mbB. Kein Teil dieser Zeichnung darf in irgendeiner Form (Druck, Fotokopie, Mikrofilm oder einem anderen Verfahren) ohne schriftliche Genehmigung der o. g. PartG mbB reproduziert, an Dritte weitergegeben oder unter Verwendung elektronischer Systeme verarbeitet, vervielfältigt oder verbreitet werden.

Copyright 2024 (C)

Blattgrösse: 297 x 420 — 29 Jan 2025

N:\LPLANUNG\PROJEKTE_2024\MUCH\MU-STSII-I_BPLANVERF_STOCKEMSIEFEN_II\01_AKTUELL\UBIMU-STSII_B-PLAN_BKM1.DWG