Planstraße 2:

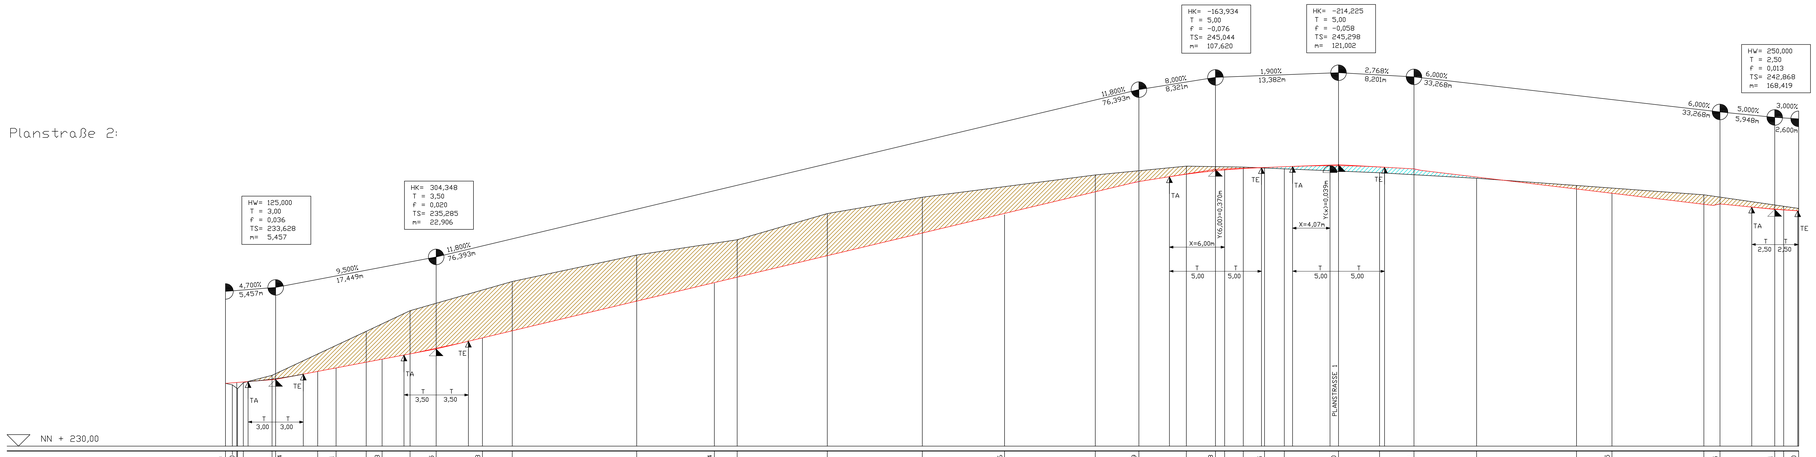

| | 0+000 | | |