


Planstraße 3:

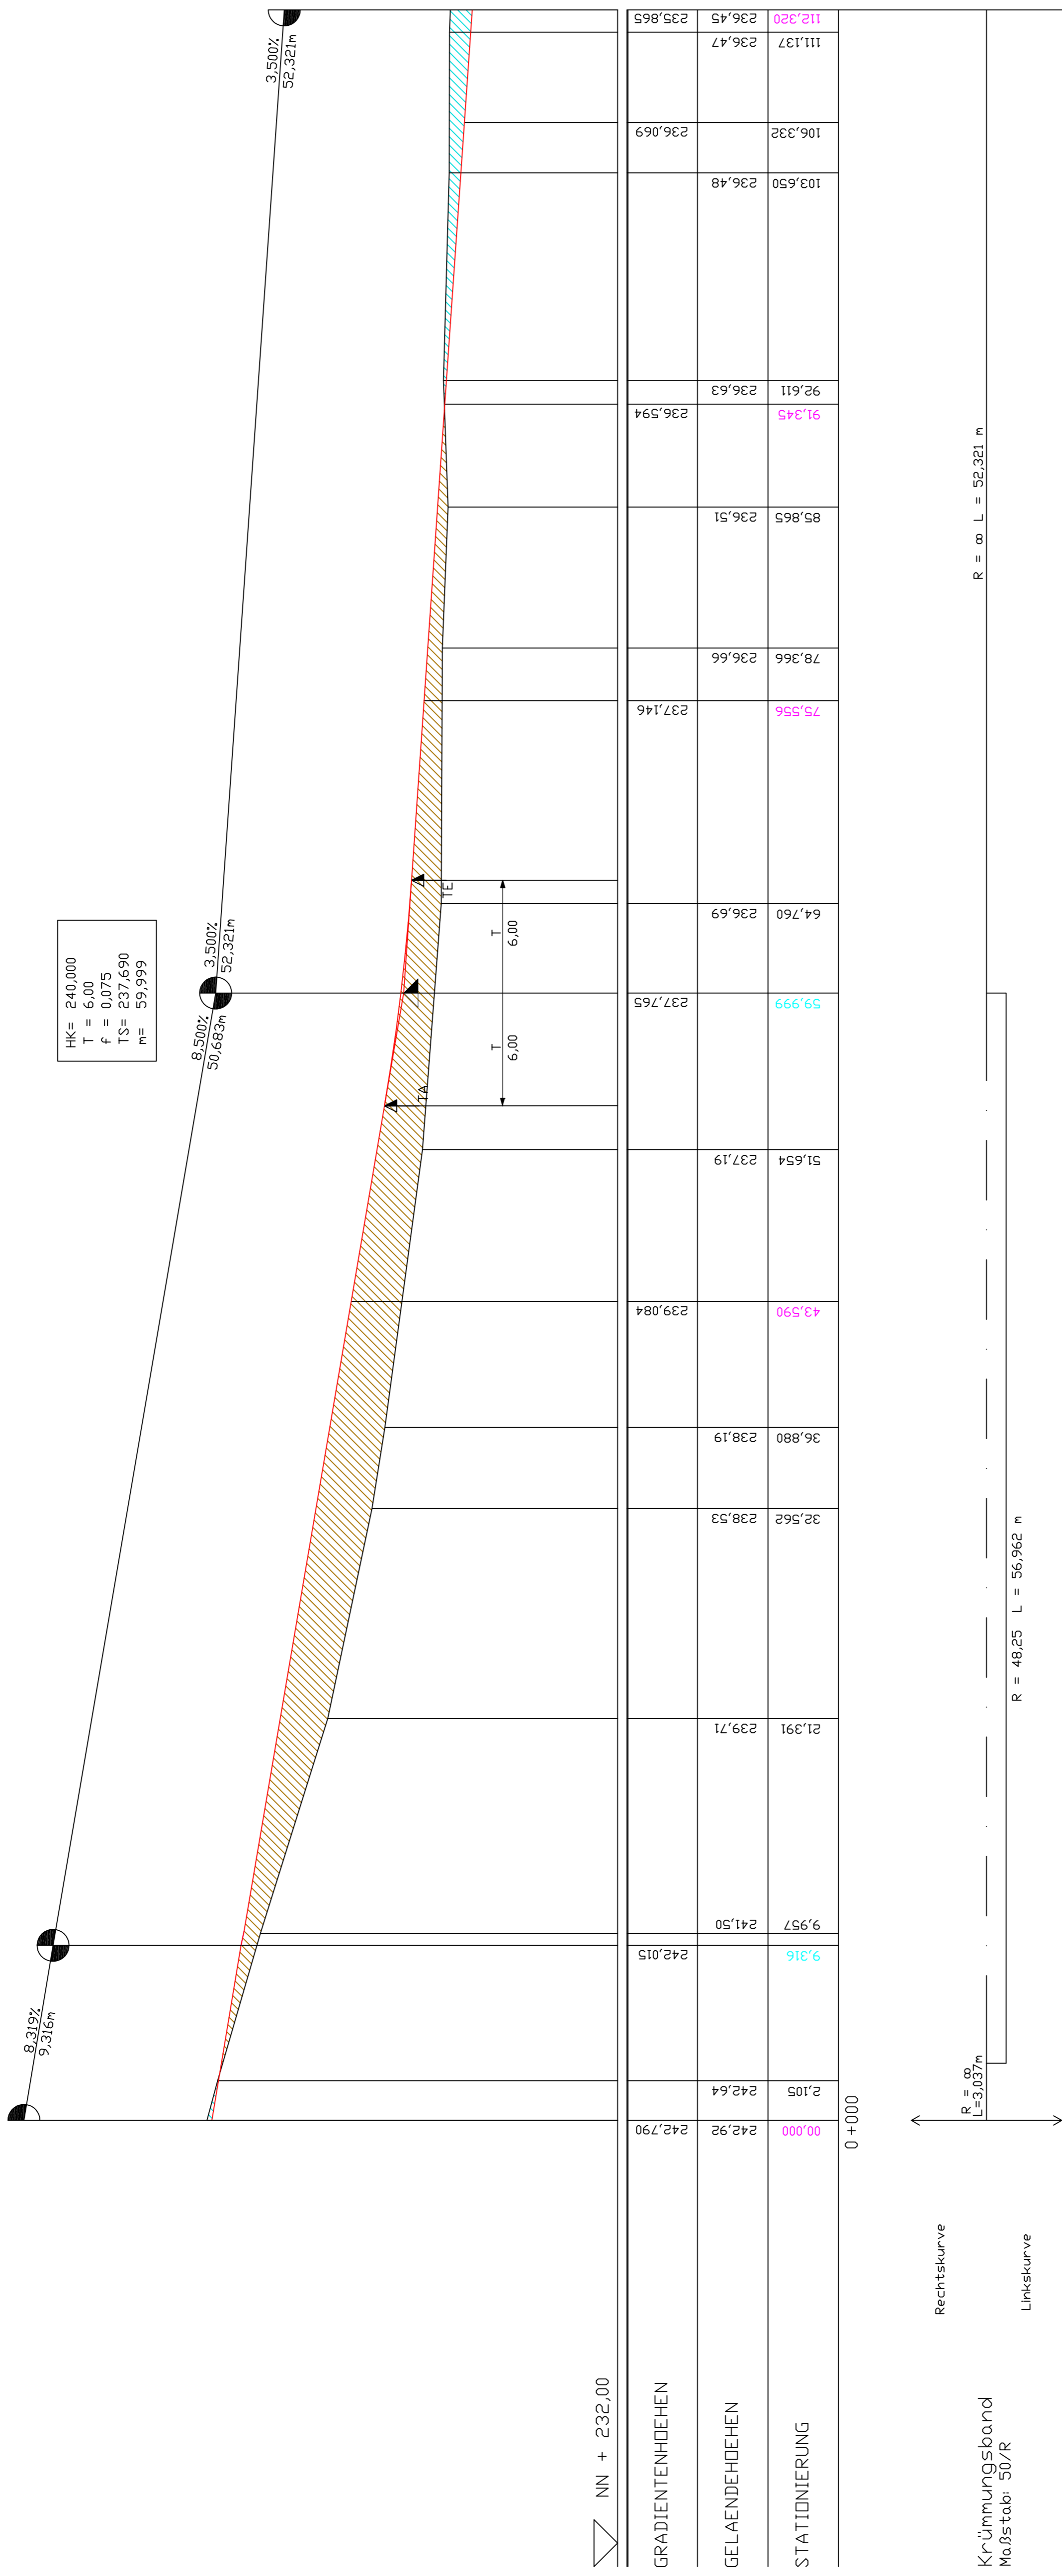

Vorabzug



INDEX	ÄNDERUNG, ART, UMFANG, URSACHE	DATUM	GEZ.	GEPR.	GENEHMIGT
5					
4					
3					
2					
1					

Auftraggeber / Erschließungsträger:
KPP GmbH & Co. KG
 Neuenhofer Straße 39
 D - 42657 Solingen

Planer:
INGENIEURBÜRO RALF SCHAEFER
 BERATUNG • PLANUNG • BAULEITUNG
 TIEFBAU
 Verkehrsanlagen • Wasserversorgung

Bauverfahnen:
 Klimaschutzstieglung Much
 südlich Dörrenblize
 D - 53804 Much

Bauteil:
 VERKEHRSANLAGEN - Planstraße③

ENTWURFSPLANUNG
 HÖHENPLAN VERKEHRSANLAGEN

Gemeinde Much – Fachbereich 3 – Tiefbau
 Genehmigt und freigegeben

Aufgestellt
 Solingen, den 07.02.2025
 Erschließungsträger

Much, den
 bearbeitet 02.2025
 M.Schaefer
 gezeichnet 02.2025
 M.Schaefer
 Name
 Datum
 Blatt
 Mischaefer
HP 03

MEIN URHEBERRECHT AN DIESER ZEICHNUNG IST ZU BEACHTEN
 Maßstab 1 : 200