



Planstraße 4:

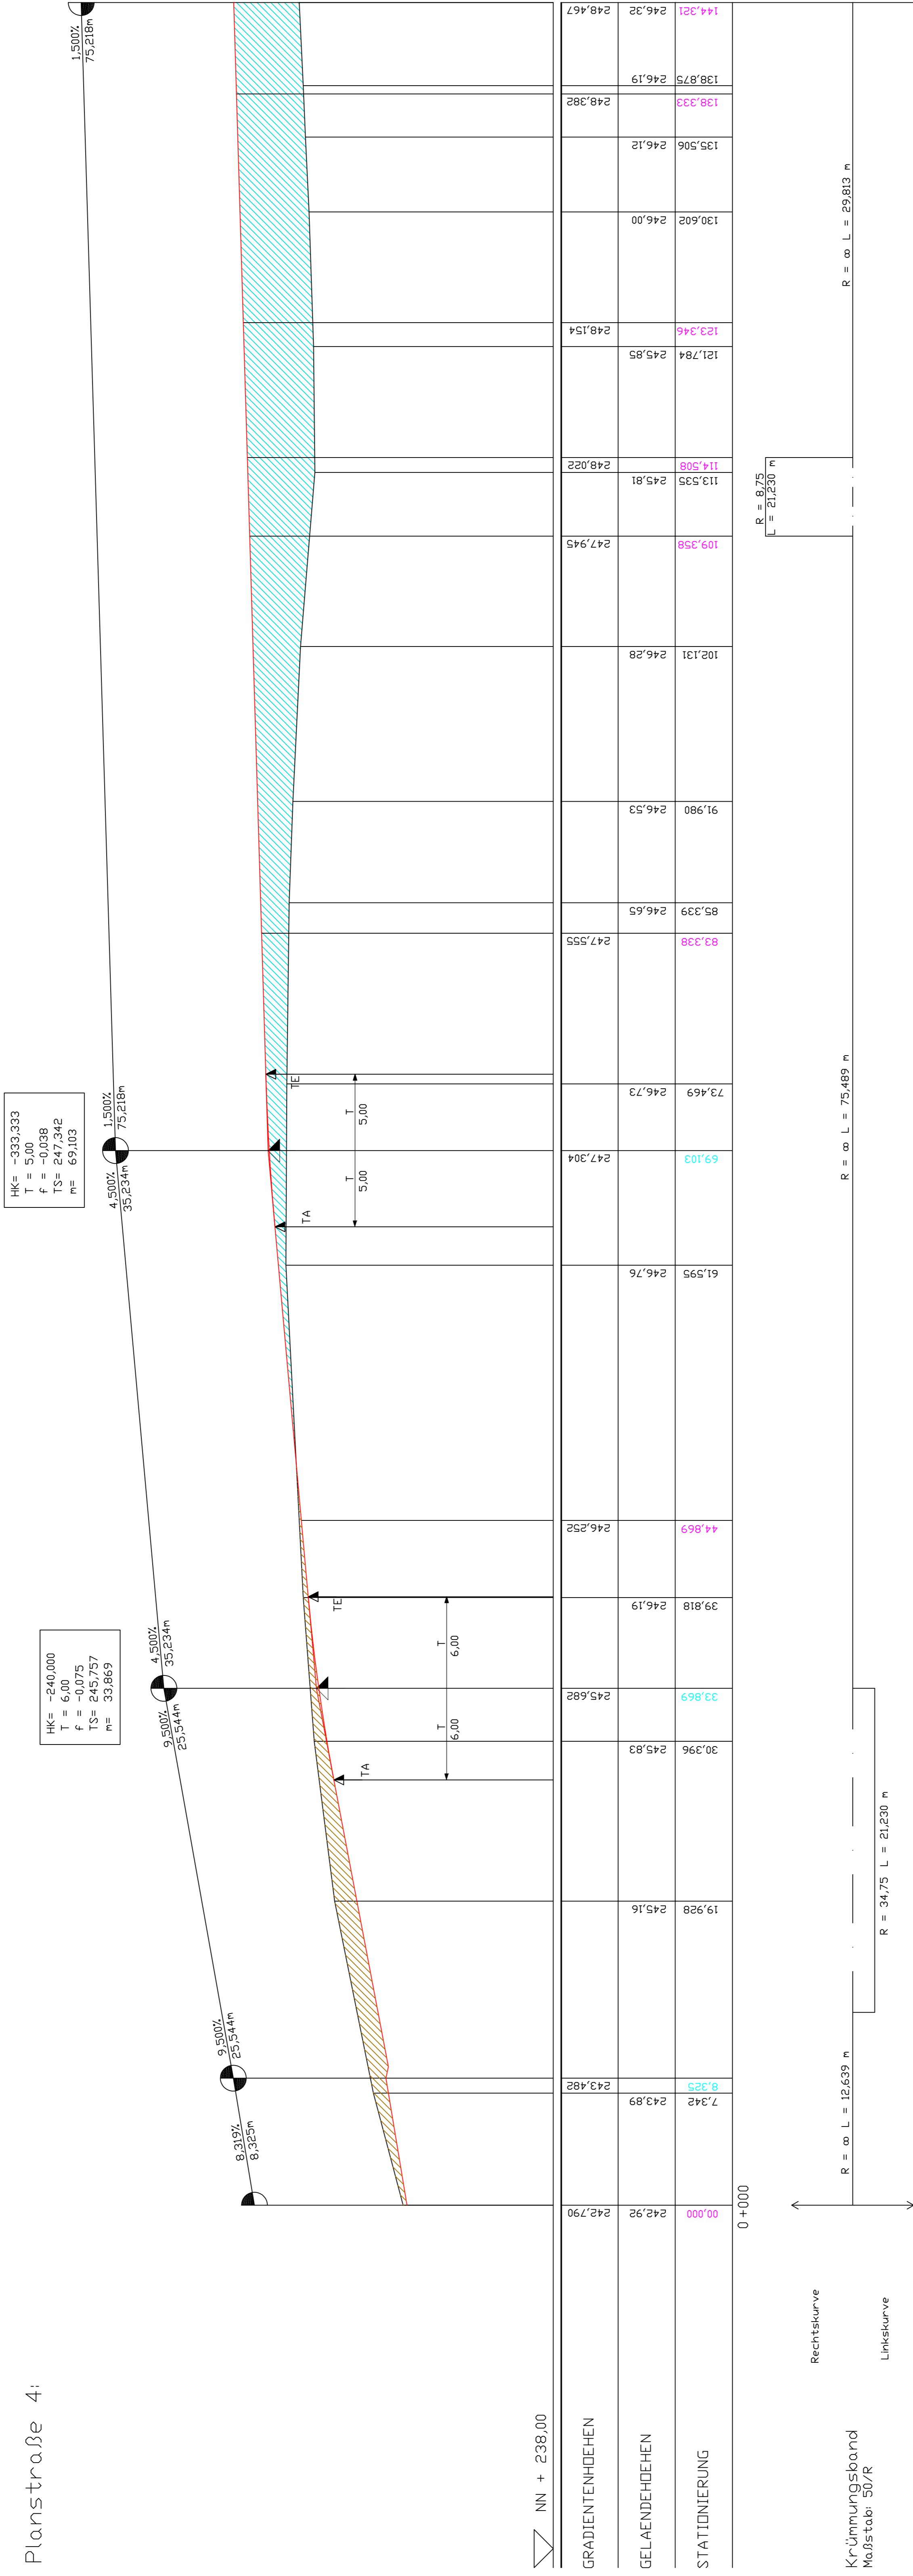

# Vorabzug

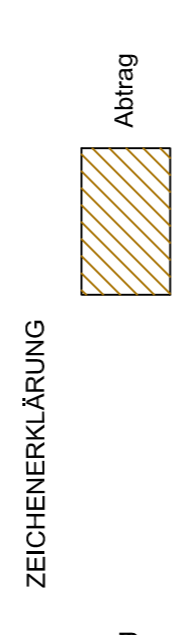

INDEX	ÄNDERUNG, ART, UMFANG, URSACHE	DATUM	GEPR.	GENEHMIGT
5				
4				
3				
2				
1				

Auftraggeber / Erschließungsträger:  
**KPP GmbH & Co. KG**  
 Industriepark 1  
 42699 Solingen, Ober der Mühle 10  
 Telefon: +49 21230 21230  
 E-Mail: info@ralf-schaefer.de  
 Internet: http://www.ralf-schaefer.de

Planer:  
**INGENIEURBÜRO RALF SCHAEFER**  
 BERATUNG • PLANUNG • BAULEITUNG  
 TIEFBAU  
 Verkehrsanlagen • Wasserwirtschaft  
 Solingen  
 42699 Solingen, Ober der Mühle 10  
 Telefon: +49 21230 21230  
 E-Mail: info@ralf-schaefer.de  
 Internet: http://www.ralf-schaefer.de

Bauvorbereitung:  
 Klimaschutzsiedlung Much  
 südlich Dörrenblize  
 D - 53804 Much

Bauteil:  
 VERKEHRSANLAGEN - Planstraße④

ENTWURFSPLANUNG  
 HÖHENPLAN VERKEHRSANLAGEN

Gemeinde Much – Fachbereich 3 – Tiefbau  
 Genehmigt und freigegeben  
 Aufgestellt  
 Solingen, den 07.02.2025  
 Erschließungsträger

Much, den  
 bearbeitet  
 gezeichnet  
 Datum  
 Name  
 M.Schaefer  
 M.Schaefer  
 02.2025  
 02.2025  
 Solingen, den

Blatt  
**HP 04**  
 DER AUFFÜHRENDEN HAT ALLE MASSE VOR BEGINN DER ARBEITEN VERANTWORTLICH ZU PRÜFEN  
 UNSTIMMIGKEITEN SIND DER BAULEITUNG ZUR KLÄRUNG MITZUTEILEN  
 KEINE VERÄNDERUNGEN SIND ZU VERANLASSEN  
 KEIN UMBERECHT AN DIESE ZEICHNUNG IST ZU BEACHTEN  
 Maßstab: 1 : 200