

LEGENDE

Schutz- und Vermeidungsmaßnahmen

(siehe hierzu LBP Erläuterungsbericht Kap. 4.1)

- S1

Schutz vorhandener angrenzender Gehölze nach DIN 18920 während der gesamten Bauzeit
- S2

Errichtung eines festen Bauzauns zum Schutz angrenzender Vegetationsflächen

Kennzeichnung Schutzgebiete

(Quellenverweis: Unter Verwendung von Sach- und Grafikdaten des Landesamtes für Natur, Umwelt und Klima NRW (LANUK))

- WSG

Trinkwasserschutzgebiet 'Wahnachtalsperre' Schutzzone IIB (Plangebiet flächendeckend)
- L

Landschaftsschutzgebiet 'LSG - In den Gemeinden Windeck, Eitorf, Neunkirchen-Seelscheid, Ruppichteroth und Much sowie den Städten Hennef und Siegburg' (LSG-5010-0012)
- BV

Biotopverbundfläche 'Bäche und Siefenrinnen im Einzugsgebiet des Wahnbaches' (VB-K-5109-017)

Bestand (Naturraum 5 - Lössböden)

- BB1

Gebüsche und Einzelsträucher mit überwiegend standort-typischen Gehölzen, BW 16
- BD72

Baumheckenartige Gehölzstreifen an Straßen, überwiegend standorttypische Gehölze, mittleres Baumholz, BW 17
- BF31.1

Neupflanzung / Ausstehender Ausgleich: Einzelbaum, standorttypisch, geringes Baumholz, BW 13 (vgl. LBP, Kap. 3.4)
- BF31.2

Neupflanzung / Ausstehender Ausgleich: Einzelbaum, standorttypisch, geringes Baumholz, BW 13 (Standort nicht umsetzbar, vgl. LBP, Kap. 3.4)
- BF32

Baumreihen und Einzelbäume, standorttypisch, mittleres Baumholz, BW 15
- BE3

Bach-Auengehölz, BW 25
- EA31

Artenarme Intensiv-Fettwiese, mäßig trocken bis frisch, BW 12
- 50 % EC71

Mischbiotop, BW 20 (gesch. n. § 30 BNatSchG/§ 42 LNatSchG) Hochstauden-, Sumpfdotter-, Kohldistel- und Waldsimsen-wiesen, BW 21
- 50 % EE6

Flutrasen und Feuchtpioniererrasen, BW 19
- FN3

Graben, wasserführend, eutroph, BW 17
- FR32

Sommerkalter Niederungsbach, schwach ausgebaut, eutroph, BW 24
- FR33

Sommerkalter Niederungsbach, stark ausgebaut, eutroph, BW 18
- HH7

Grasfluren an Böschungen, Straßen- und Wegrändern, BW 14
- HM51

Rasen und Zierpflanzenrabatten, BW 7
- HY1


Straßen-, Wege-, Platz und Gebäudeflächen, versiegelt, BW 0
- HY2.1

Straßen-, Wege-, Platzflächen, unbefestigt oder geschottert, mit < 50 % Bewuchs, BW 3

Weitere Planzeichen

- Umwandlung, Versiegelung oder Inanspruchnahme von Flächen im Zuge der Baumaßnahme
- Räumlicher Geltungsbereich Innenbereichssatzung (§ 34 Abs. 4 Nr. 3 BauGB)
- Planung - Lager- und Produktionshalle inkl. versiegelter Verkehrsflächen
- Planung - Entwässerung: Leitungen, Durchlass Eschensiefen, Regenrückhaltebecken
- X


Gehölze zum Erhalt 'Auf den Stock' setzten, Rodung von Gehölzen nur nach Erfordernis

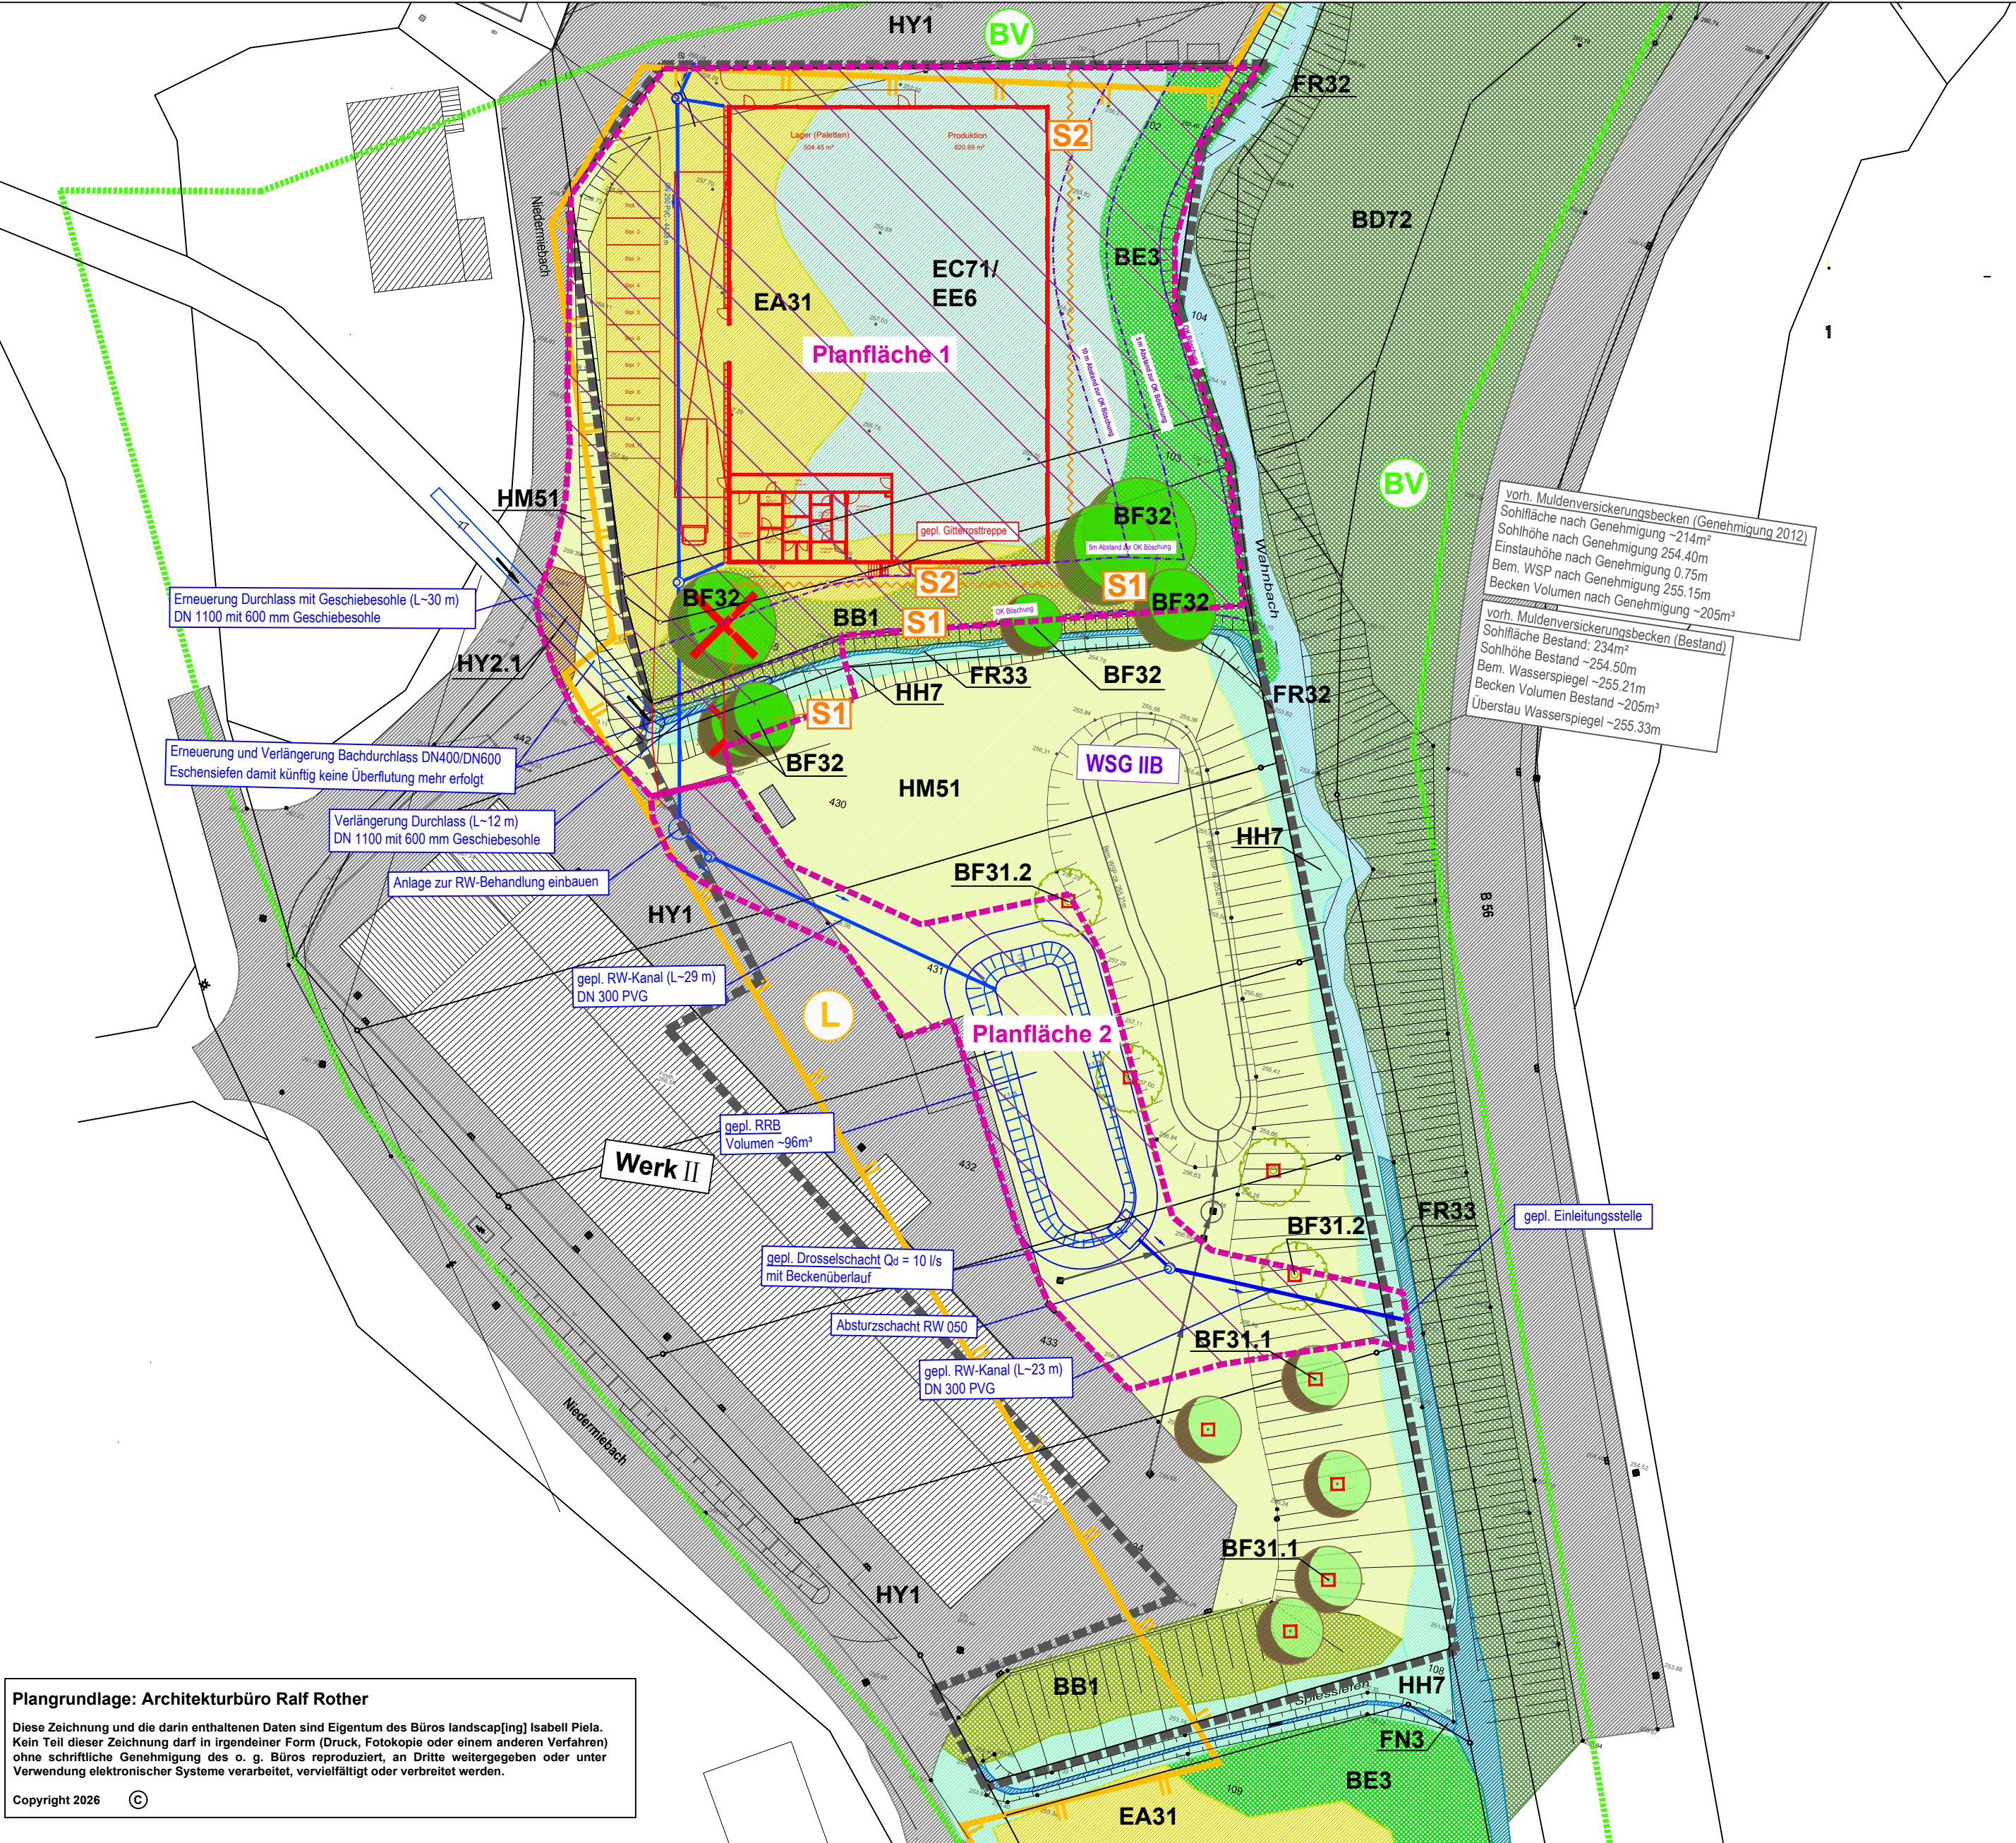

Plangrundlage: Architekturbüro Ralf Rother

Diese Zeichnung und die darin enthaltenen Daten sind Eigentum des Büros landscap[ing] Isabell Piela. Kein Teil dieser Zeichnung darf in irgendeiner Form (Druck, Fotokopie oder einem anderen Verfahren) ohne schriftliche Genehmigung des o. g. Büros reproduziert, an Dritte weitergegeben oder unter Verwendung elektronischer Systeme verarbeitet, vervielfältigt oder verbreitet werden.

Copyright 2026 ©

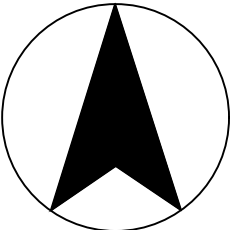

Herpa Print GmbH & Co. KG

LANDSCHAFTSPFLEGERISCHER FACHBEITRAG

Errichtung einer Lager- und Produktionshalle mit Sozialtrakt im Ortsteil Niedermiebach in Much

BESTANDS- UND KONFLIKTPLAN

Maßstab: 1 : 500

Plan-Nr.: 1

Datum: 09. September 2026

Bearbeitet: S. Behr, A. Homann

landscap[ing]

ISABELL PIELA

Freiraum + Landschaftsplanung

Siegburger Str. 243 A, 53639 Königswinter

Tel. 0 2244 / 91 26 26 info@landscap-ing.de