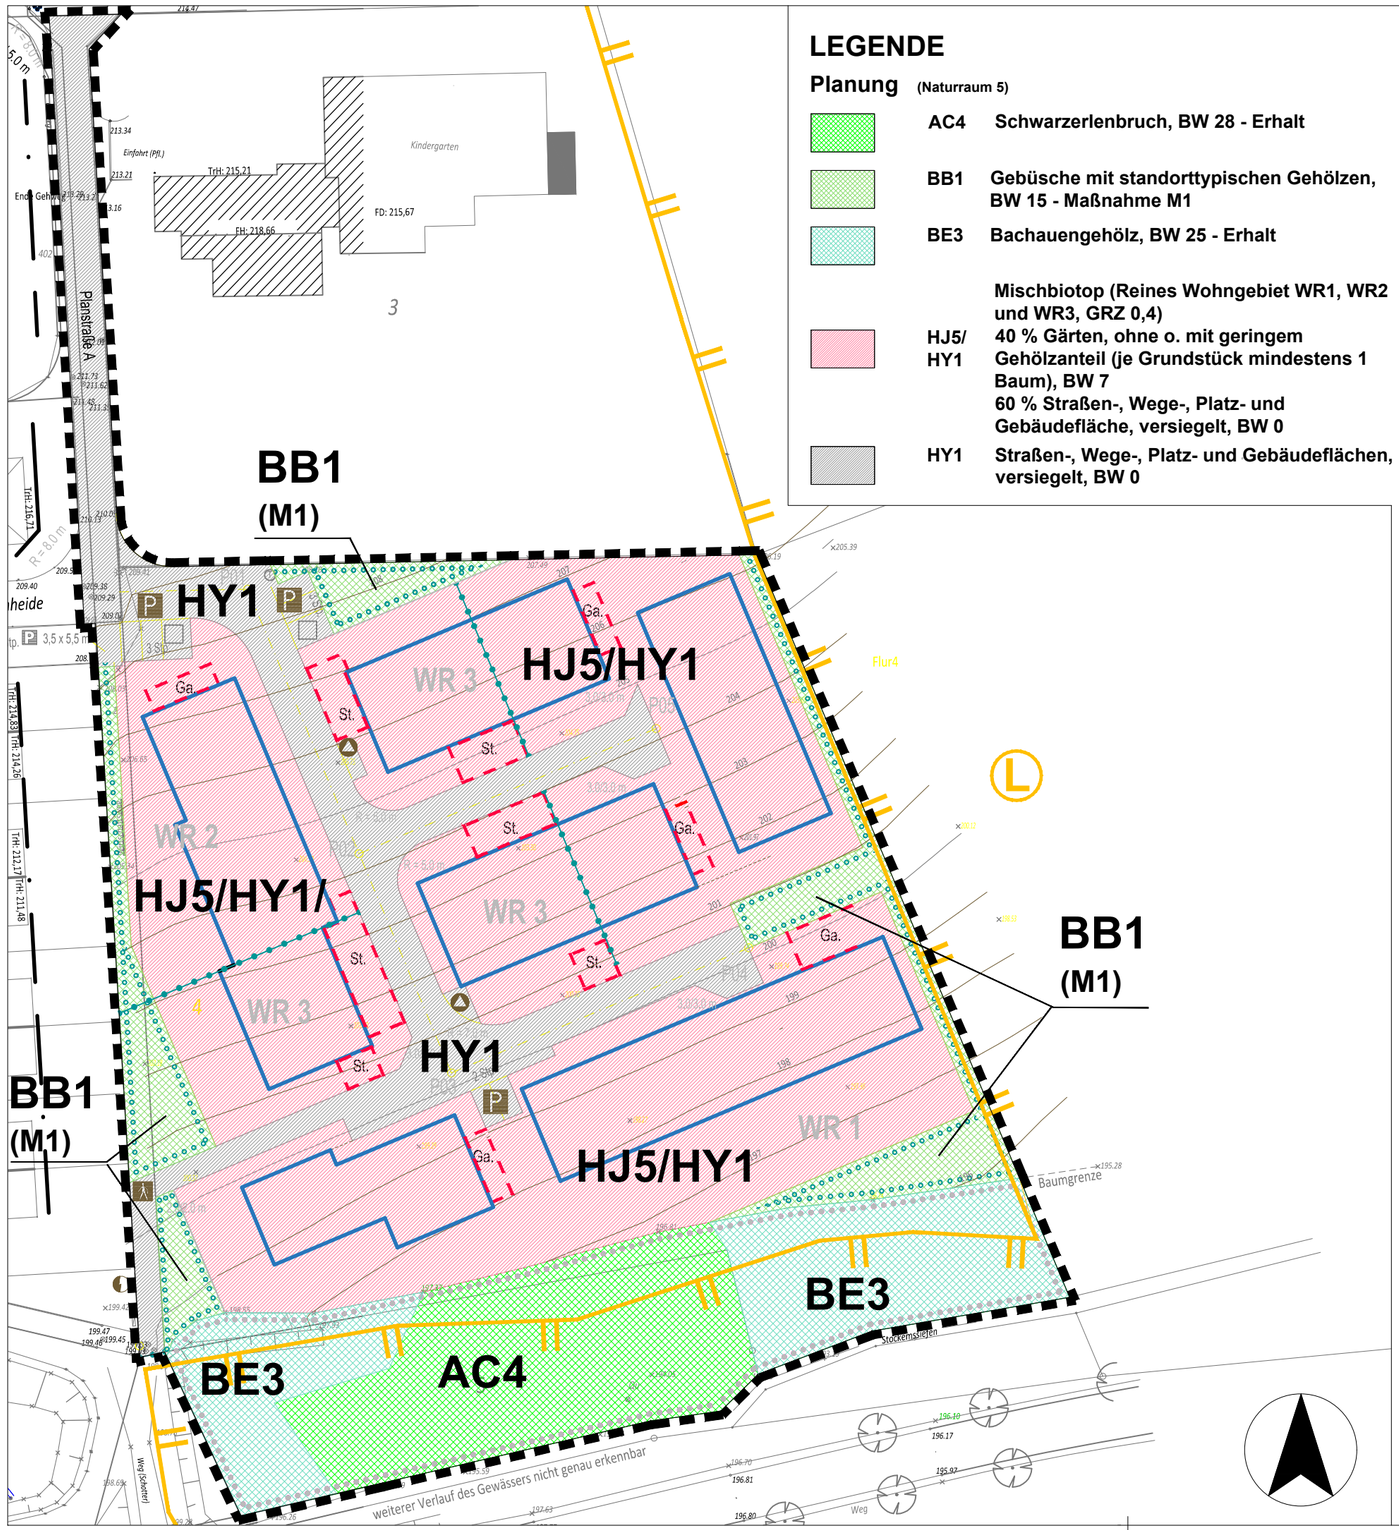

LEGENDE

Planung (Naturraum 5)

AC4	Schwarzerlenbruch, BW 28 - Erhalt
BB1	Gebüsche mit standorttypischen Gehölzen, BW 15 - Maßnahme M1
BE3	Bachauengehölz, BW 25 - Erhalt
HJ5/ HY1	Mischbiotop (Reines Wohngebiet WR1, WR2 und WR3, GRZ 0,4) 40 % Gärten, ohne o. mit geringem Gehölzanteil (je Grundstück mindestens 1 Baum), BW 7 60 % Straßen-, Wege-, Platz- und Gebäudefläche, versiegelt, BW 0
HY1	Straßen-, Wege-, Platz- und Gebäudeflächen, versiegelt, BW 0

Schutzgebiete

LSG-5010-0012 "LSG In den Gemeinden Windeck, Eitorf, Neunkirchen-Seelscheid, Ruppichteroth und Much sowie den Städten Hennef und Siegburg“

Sonstige Planzeichen

- Geltungsbereich Babauungsplan Nr. 19.1 Erweiterung Stockemsiefen "Auf dem Rübeskamp"
- Nutzungsänderung
- Baugrenze
- Fläche zum Anpflanzen von Bäumen, Sträuchern und sonstiger Bepflanzung
- Fläche für die Erhaltung von Bäumen, Sträuchern und sonstiger Bepflanzung sowie von Gewässern
- St. / Ga. — Umgrenzung für Flächen für Nebenanlagen, Stellplätze, Garagen und Gemeinschaftsanlagen

Gemeinde Much

LANDSCHAFTSPFLEGERISCHER FACHBEITRAG

ZUM BEBAUUNGSPLAN Nr. 19.1 "ERWEITERUNG STOCKEMSSIEFEN - AUF DEM RÜBSKAMP" in MUCH-MARIENFELD

Maßnahmenplan

Maßstab: 1 : 750 — Datum: 29. Januar 2025

Plan Nr.: 2 — Bearbeitet: P. Kühle / G. Hörsch

Rietmann Beratende Ingenieure PartG mbB

FREIRAUM + LANDSCHAFTSPLANUNG

SIEGBURGER STR. 243 A, 53639 KÖNIGSWINTER - UTHWEILER
TEL. 0 22 44 / 91 26 26, FAX. 91 26 27
info@buero-rietmann.de www.buero-rietmann.de

Plangrundlage: Heinz Hennes - Architekt DBD Stadtplaner

Diese Zeichnung und die darin enthaltenen Daten sind Eigentum der Rietmann Beratende Ingenieure PartG mbB. Kein Teil dieser Zeichnung darf in irgendeiner Form (Druck, Fotokopie, Mikrofilm oder einem anderen Verfahren) ohne schriftliche Genehmigung der o. g. PartG mbB reproduziert, an Dritte weitergegeben oder unter Verwendung elektronischer Systeme verarbeitet, vervielfältigt oder verbreitet werden.

Copyright 2024 ©

Blattgrösse: 297 x 420 — 29 Jan 2025

N:\LPLANUNG\PROJEKTE_2024\MUCH\MU-STSII-I_BPLANVERF_STOCKEMSIEFEN_II\01_AKTUELL\UBIMU-STSII_B-PLAN_BKM1.DWG